


外部

内部

外部

内部

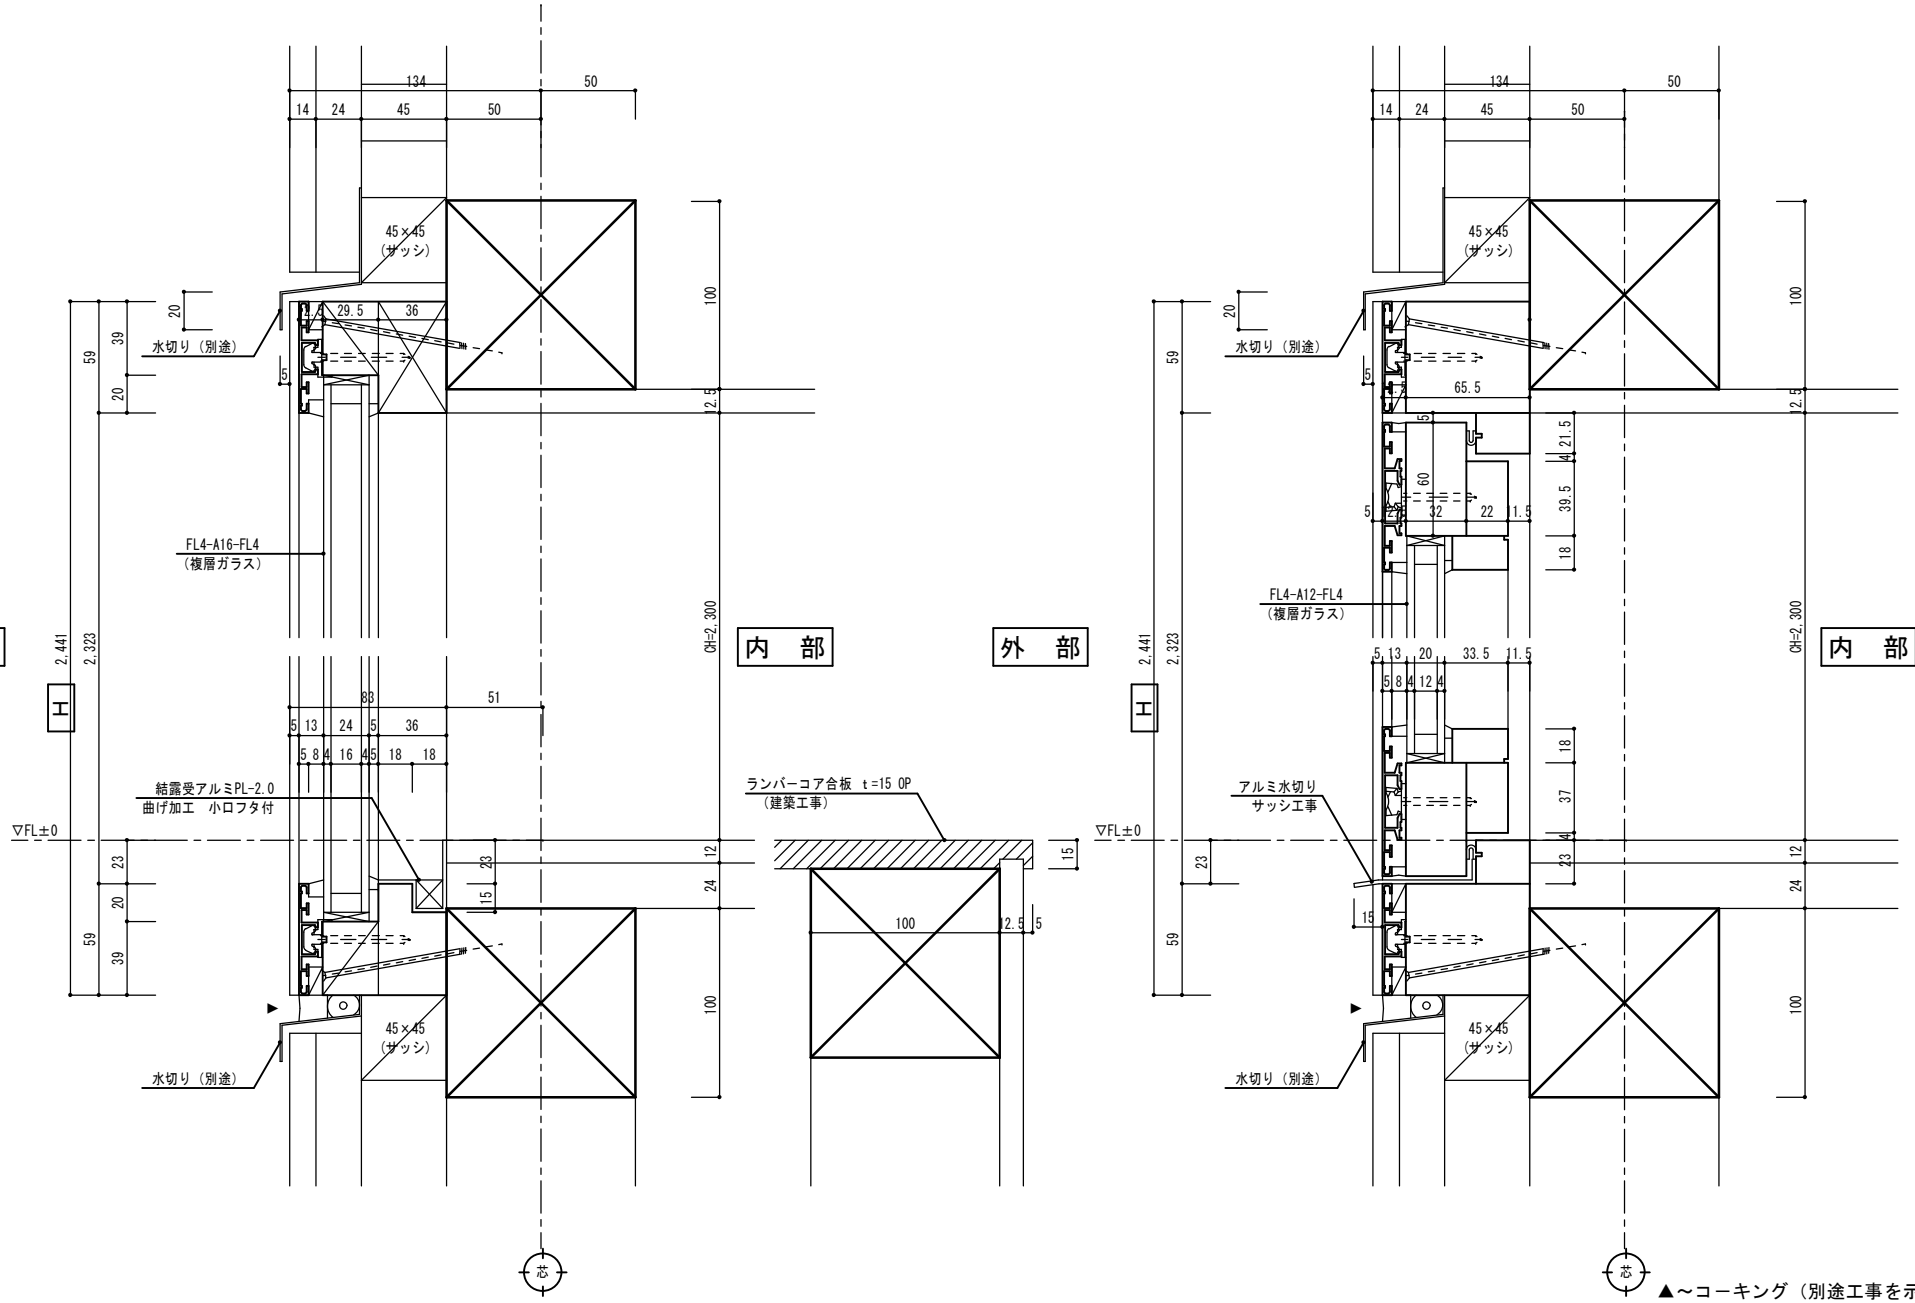

▲~コーキング (別途工事を示す)

特記及び変更事項

04.06.10新規  
 04.06.28訂正  
 04.07.07訂正



御承諾	製図者	検図
月日	月日	月日

設計年月日
年 月 日
年 月 日
年 月 日

工事名称	WOAL SYSTEM
図面名	標準断面詳細図
縮尺	1/2

C10

NO