


内部

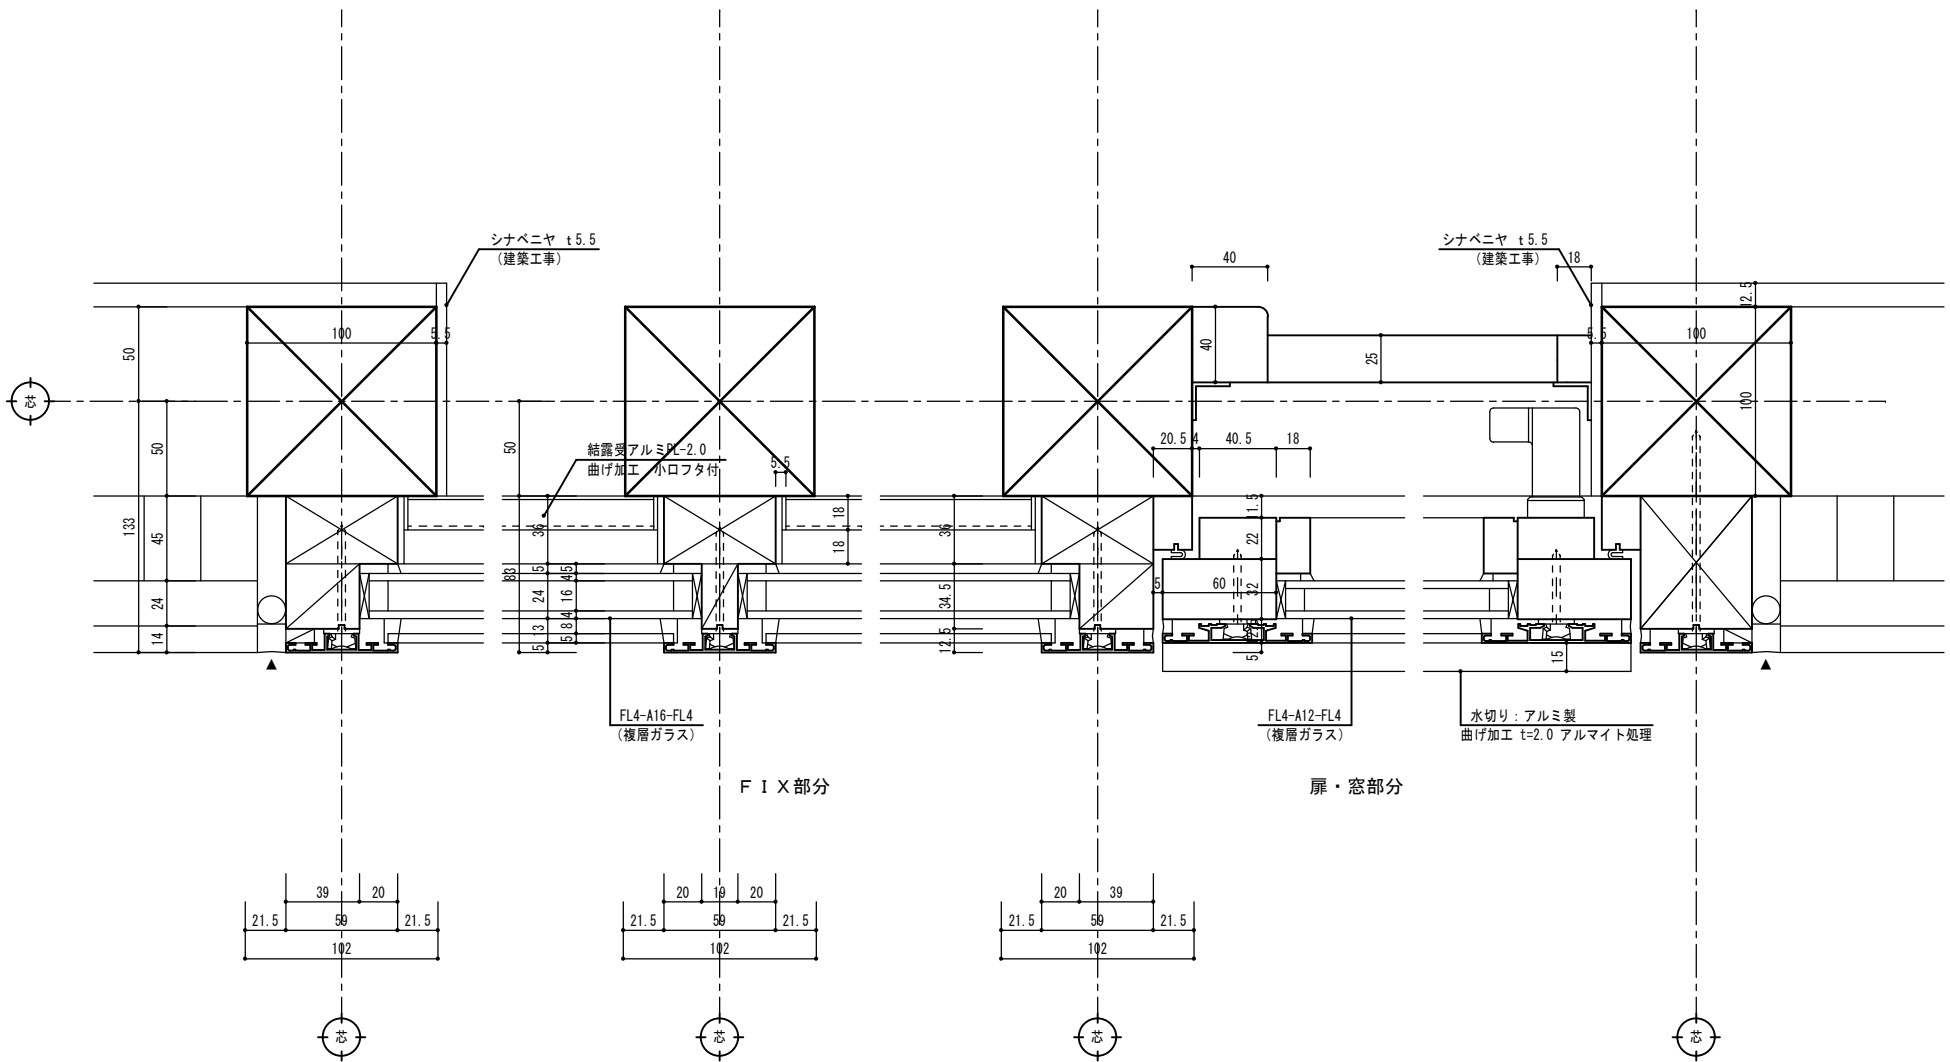

外部

▲～コーキング (別途工事を示す)

特記及び変更事項		 <p>Wood Work System Co.</p>	御承諾			製図者			検図			設計年月日			工事名称		
04.06.10新規			月	日	月	日	月	日	年	月	日	年	月	日	WOAL SYSTEM		
04.06.28訂正			月	日	月	日	月	日	年	月	日	年	月	日	図面名		
04.07.07訂正			月	日	月	日	月	日	年	月	日	年	月	日	標準平面詳細図 1		
												縮尺		1/2		NO	